

STYLE SELECT

Retreat Style

リトリートスタイル

i-style
STYLE SELECT




i-style

Retreat Style


リトリートスタイル ～憩いの場～

STYLE
4

建築面積：51.34㎡(15.53坪)
1階床面積：50.51㎡
2階床面積：46.37㎡
延べ床面積：96.88㎡(29.30坪)

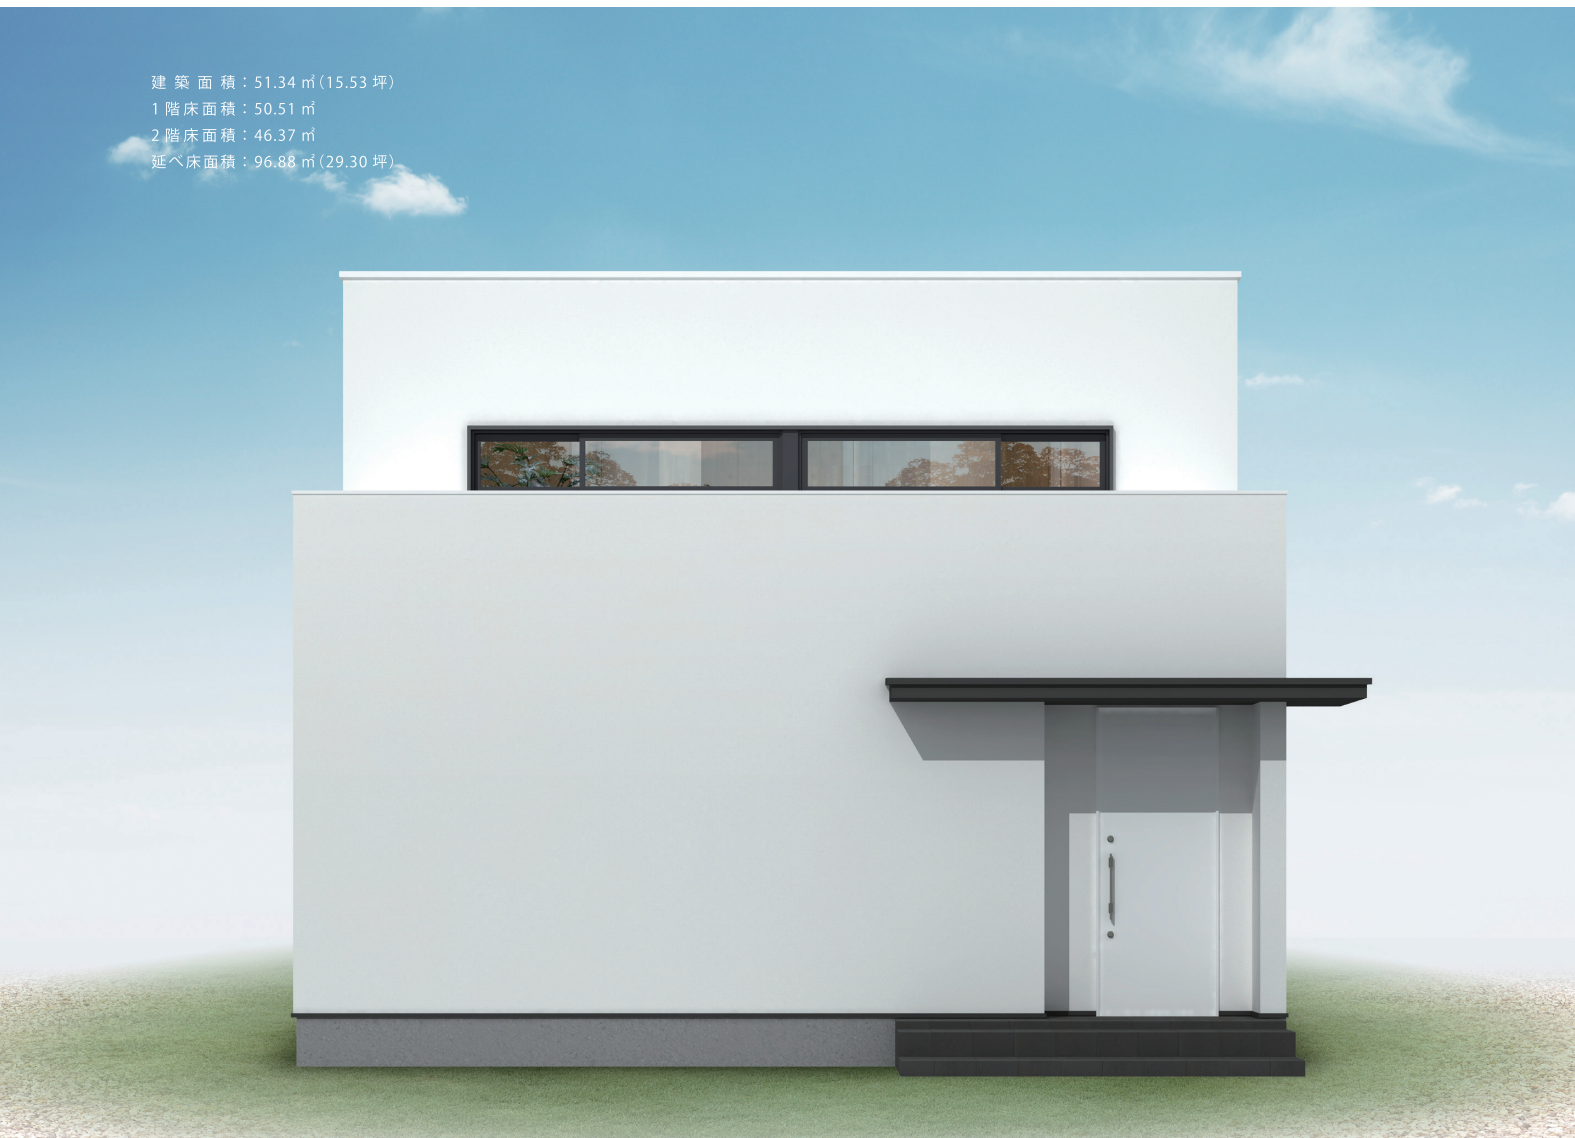

1F plan

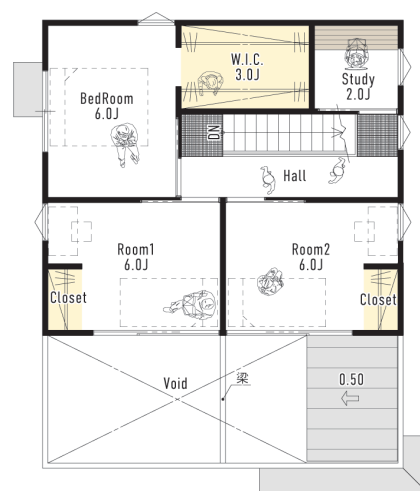

2F plan



外からは中庭が見えないフラットな箱型のファサード。
正面の横ラインのサッシとシャープでスッキリとした
玄関庇が外観のアクセントです。

憩いの場としてプライベートガーデンを楽しめるプランです。

周辺環境を気にすることなく屋外を一体化できるスタイルの家です。

趣味に没頭したり、家族や友人と自由な時間を過ごしたり、外から見えない中庭はまるで第二のリビング。

自然の中で四季の移ろいを感じることができ、日々の生活がより豊かで充実したものに。

3LDK：96.88㎡(29.30坪)

